



CÂMARA MUNICIPAL DE OURO PRETO

Câmara Municipal de Ouro Preto

RESPONSABILIDADE E COMPROMISSO: DE MÃOS DADAS COM O POVO

Protocolo
Nº 47700

Correspondência Recebida

Em 08/05/25

Ass. VERA Hs e 12h36 Min

Representação nº 122 / 2025

APROVADO em única discussão

Por
Sala das Sessões, 13 de maio de 25

Vamos
Presidente

Com 1 votos a favor e com — Votos contra

AD. Marias, Kuruzza, Dandara

À Mesa Diretora da
Câmara Municipal de Ouro Preto

Senhor Presidente,

Os vereadores abaixo-assinados requerem a Vossa Excelência, após ouvido o Plenário, que a presente Representação seja encaminhada ao Instituto do Patrimônio Histórico e Artístico Nacional – IPHAN, aos cuidados da Sra. Nayara Carvalho, solicitando informações e, na medida do possível, providências relativas ao andamento dos processos, sob a análise do instituto, referentes às seguintes obras:


1. Cobertura do Estágio Genival Alves Ramalho – Campo da Barra;
2. Asfaltamento da rua Salatiel Torres no bairro Nossa Senhora de Lourdes;
3. Construção do prédio destinado à Associação de Bairro da Vila Aparecida, na rua Engenheiro Correia;
4. Alargamento de um trecho da rua Dr. João Veloso, no bairro Alto da Cruz;
5. Alargamento de passeios no bairro Antônio Dias;
6. Alargamento em dois trechos da Ladeira João de Paiva, acesso entre o Centro e o Morro São Sebastião;
7. Reforma da Igreja de Nossa Senhora da Conceição – “Igreja Queimada” – e de seu conjunto arquitetônico adjacente, no distrito de Antônio Pereira;
8. Residência embargada pelo IPHAN na rua Padre Faria, nº 196, no bairro Padre Faria;
9. Construção de um “passa-rodas” na rua Randolpho Bretas – “Rua da Escadinha” –, no Centro;
10. Construção de um “passa-rodas” na rua Coronal Serafim, na subida, entre os nºs 127 e 215.

Esta Representação visa cumprir o que ficou acordado entre o IPHAN e representantes do Poder Legislativo Municipal em reunião realizada na sede do instituto no dia 10 de abril de 2025.

Sala de Sessões, 8 de maio de 2025



Vereador Vantuir A. Silva
Presidente

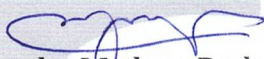

Vereador Matheus Pacheco

Vereador Kuruzu

Vereador Alessandro Sandrinho

Vereadora Lílían França

Vereador Luciano Barbosa

Vereador Renato Zoroastro

Vereador Naércio Ferreira

Vereador Alex Brito

Vereador Ricardo Gringo


Vereador Luiz Gonzaga

Vereador Mercinho


Vereador Zé do Binga

Vereador Wemerson Titão

Vereador Carlinhos Mendes

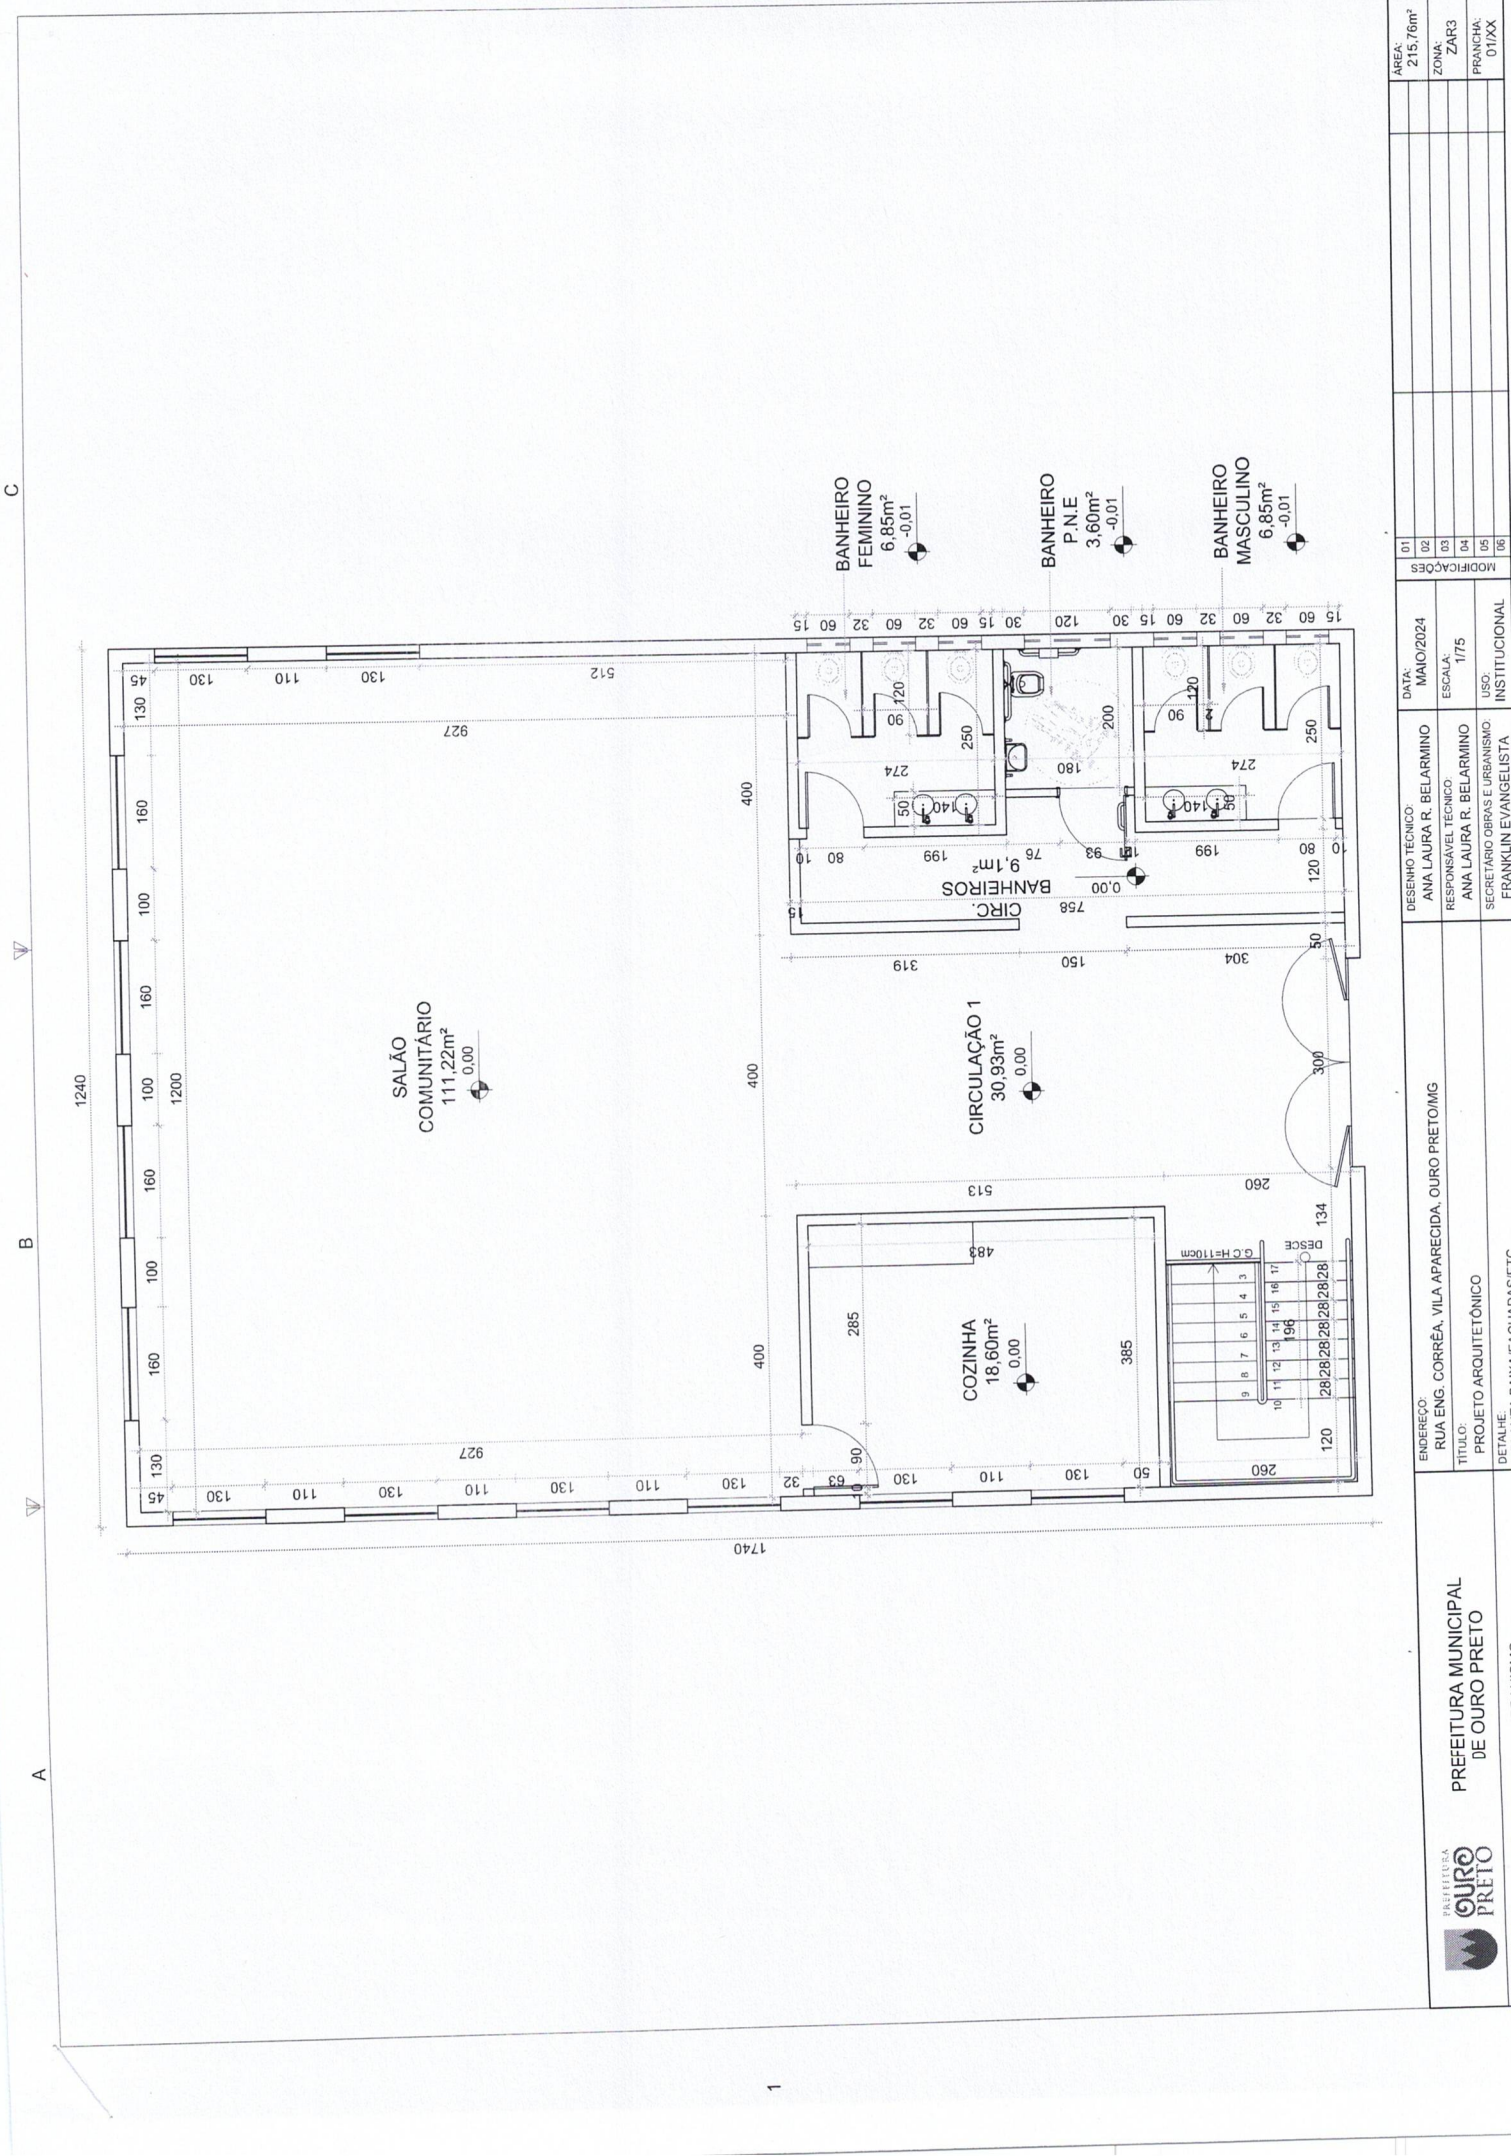



 PREFEITURA OURO PRETO PREFEITURA MUNICIPAL DE OURO PRETO	ENDEREÇO: RUA ENG. CORRÊA, VILA APARECIDA, OURO PRETO/MG TÍTULO: PROJETO ARQUITETÔNICO DETALHE: PLANTA BAIXA/FACHADA/SEC	DESENHO TÉCNICO: ANA LAURA R. BELARMINO RESPONSÁVEL TÉCNICO: ANA LAURA R. BELARMINO SECRETÁRIO OBRAS E URBANISMO: FRANKLIN EVANGELISTA	DATA: MAIO/2024 ESCALA: 1/75 USO: INSTITUCIONAL	MODIFICAÇÕES					
				01					
				02					
				03					
				04					
05									
06									
				ÁREA: 215,76m²					
				ZONA: ZAR3					
				PRANCHA: 01/XX					

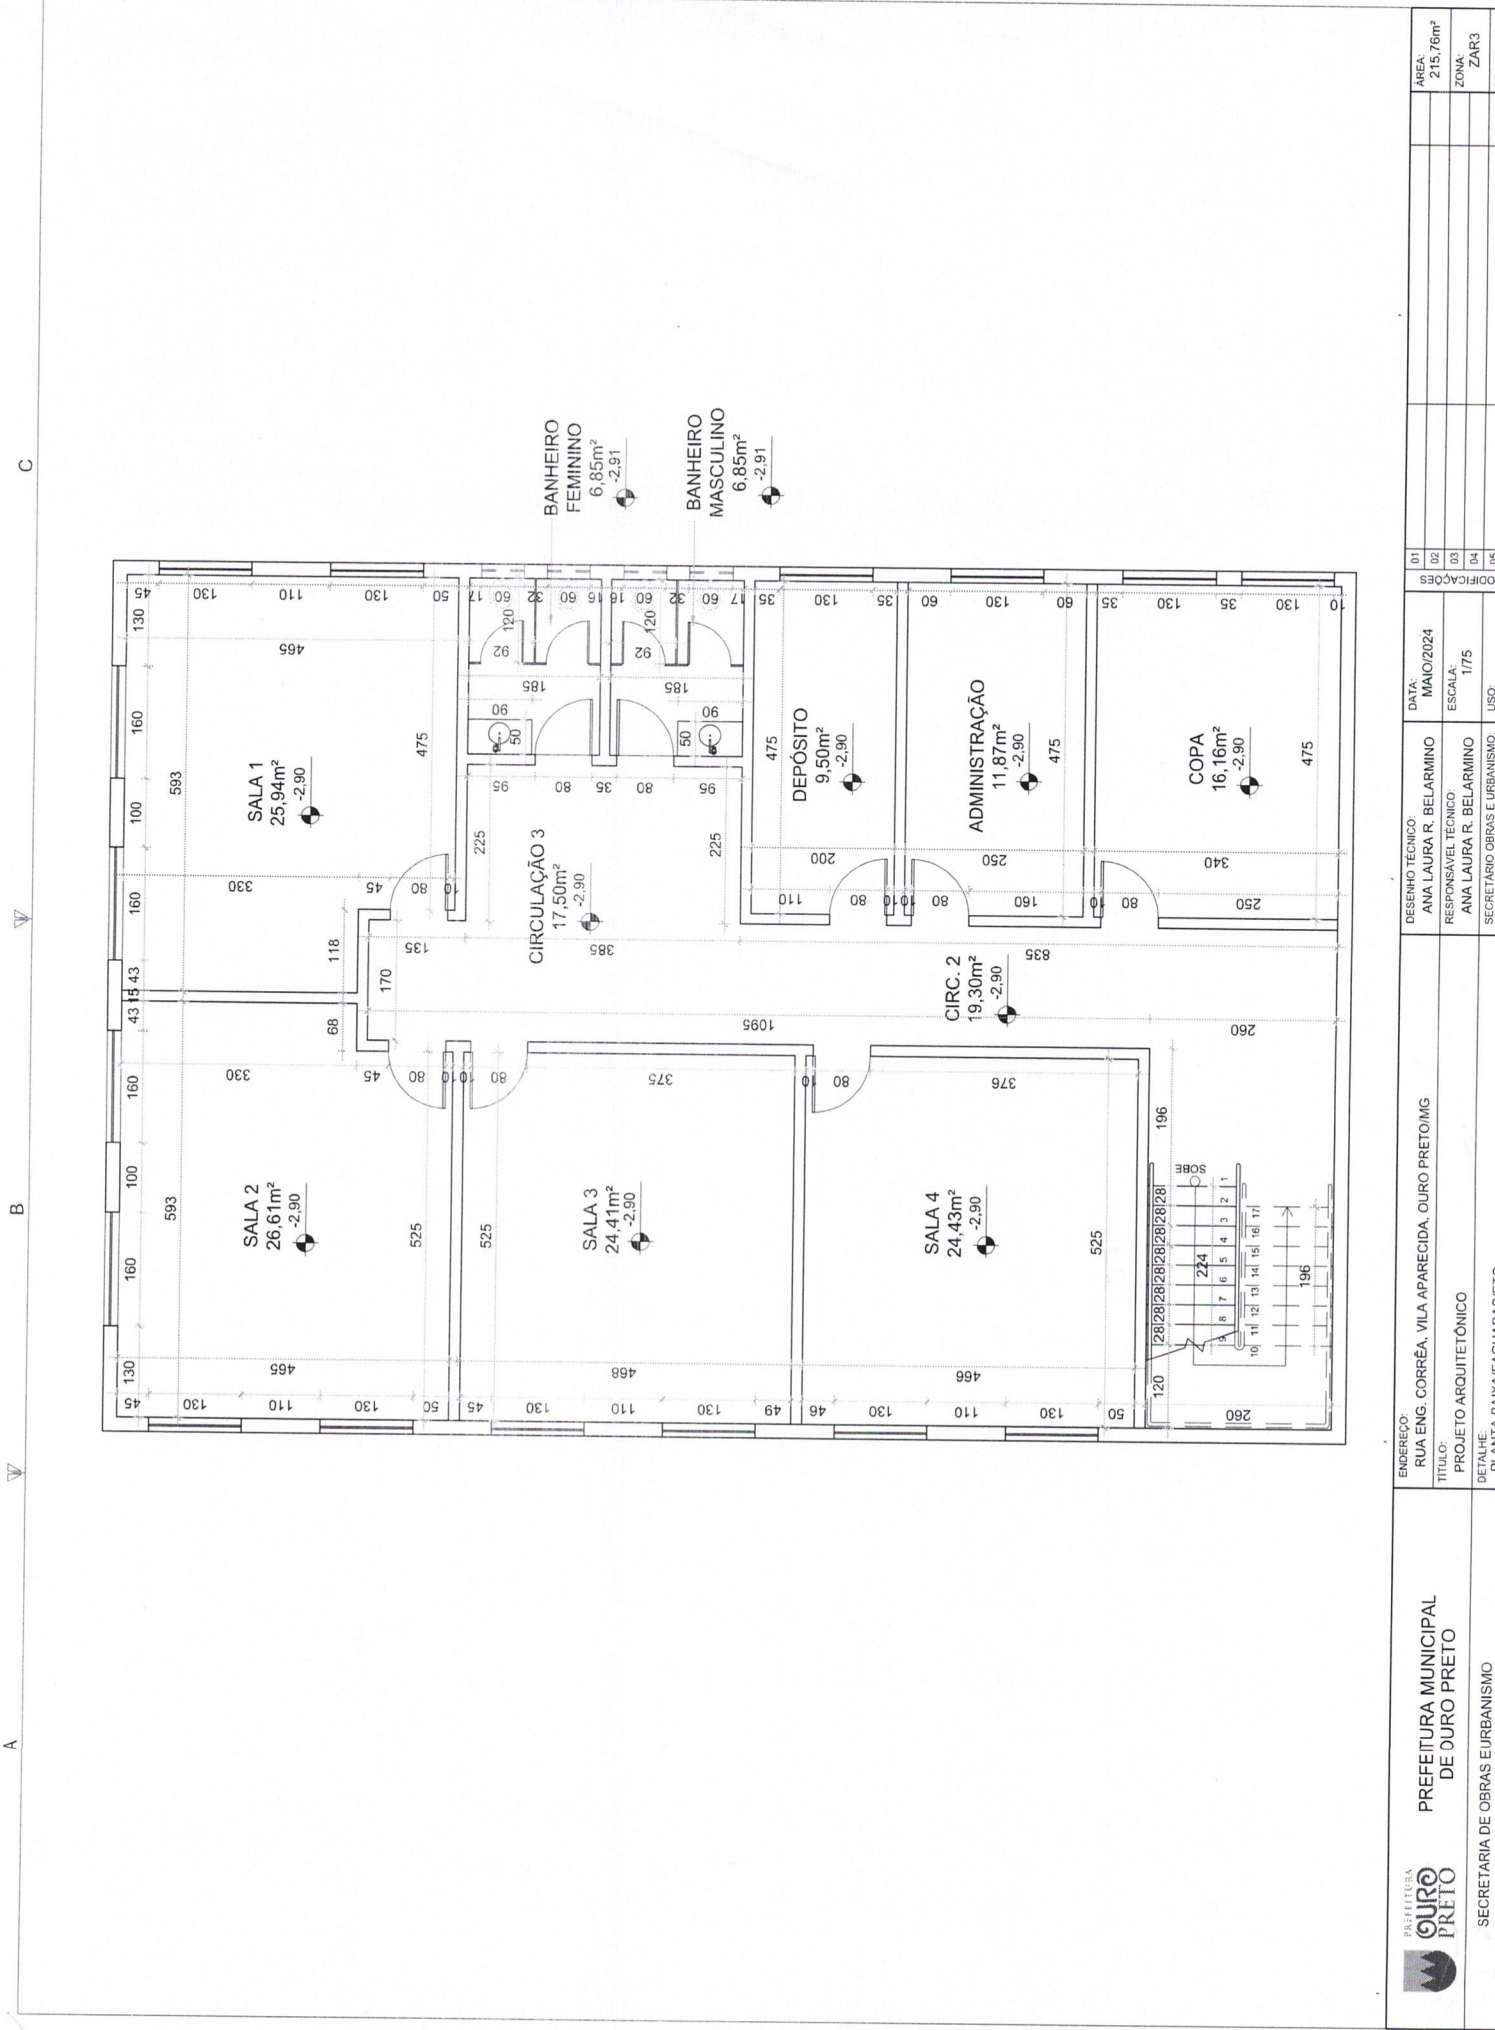

PREFEITURA OURO PRETO	SECRETARIA DE OBRAS E URBANISMO	PREFEITURA MUNICIPAL DE OURO PRETO	SECRETARIA DE OBRAS E URBANISMO	PLANTA BAIXA/FACHADAS/ETC	DETALHE	PROJETO ARQUITETÔNICO	RUA ENG. CORRÊA VILA APARECIDA, OURO PRETO/MS	ENDEREÇO:	DESENHO TÉCNICO: ANA LAURA R. BELARMINO	RESPONSÁVEL TÉCNICO: ANA LAURA R. BELARMINO	USO: INSTITUCIONAL	ESCALA: 1/75	DATA: MAIO/2024	MODIFICAÇÕES					
														01	02	03	04	05	06
														ÁREA:	215,76m²				
														ZONA:	ZAR3				
														PRANCHA:	01/XX				

ENDEREÇO:	RUA ENG. CORRÊA, VILA APARECIDA, OURO PRETO/MS	
TÍTULO:	PROJETO ARQUITETÔNICO	
DETALHE:	PLANTA BAIXA-FACHADAS.ETC	
DESENHO TÉCNICO:	AMA LAURA R. BELARMINO	DATA: MAIO/2024
RESPONSÁVEL TÉCNICO:	AMA LAURA R. BELARMINO	ESCALA: 1/75
SECRETÁRIO OBRAS E URBANISMO	FRANKLIN EVANGELISTA	USO: INSTITUCIONAL
MODIFICAÇÕES		
01		ÁREA: 215,76m²
02		
03		ZONA: ZAR3
04		
05		PRÁTICA: 01/10X
06		

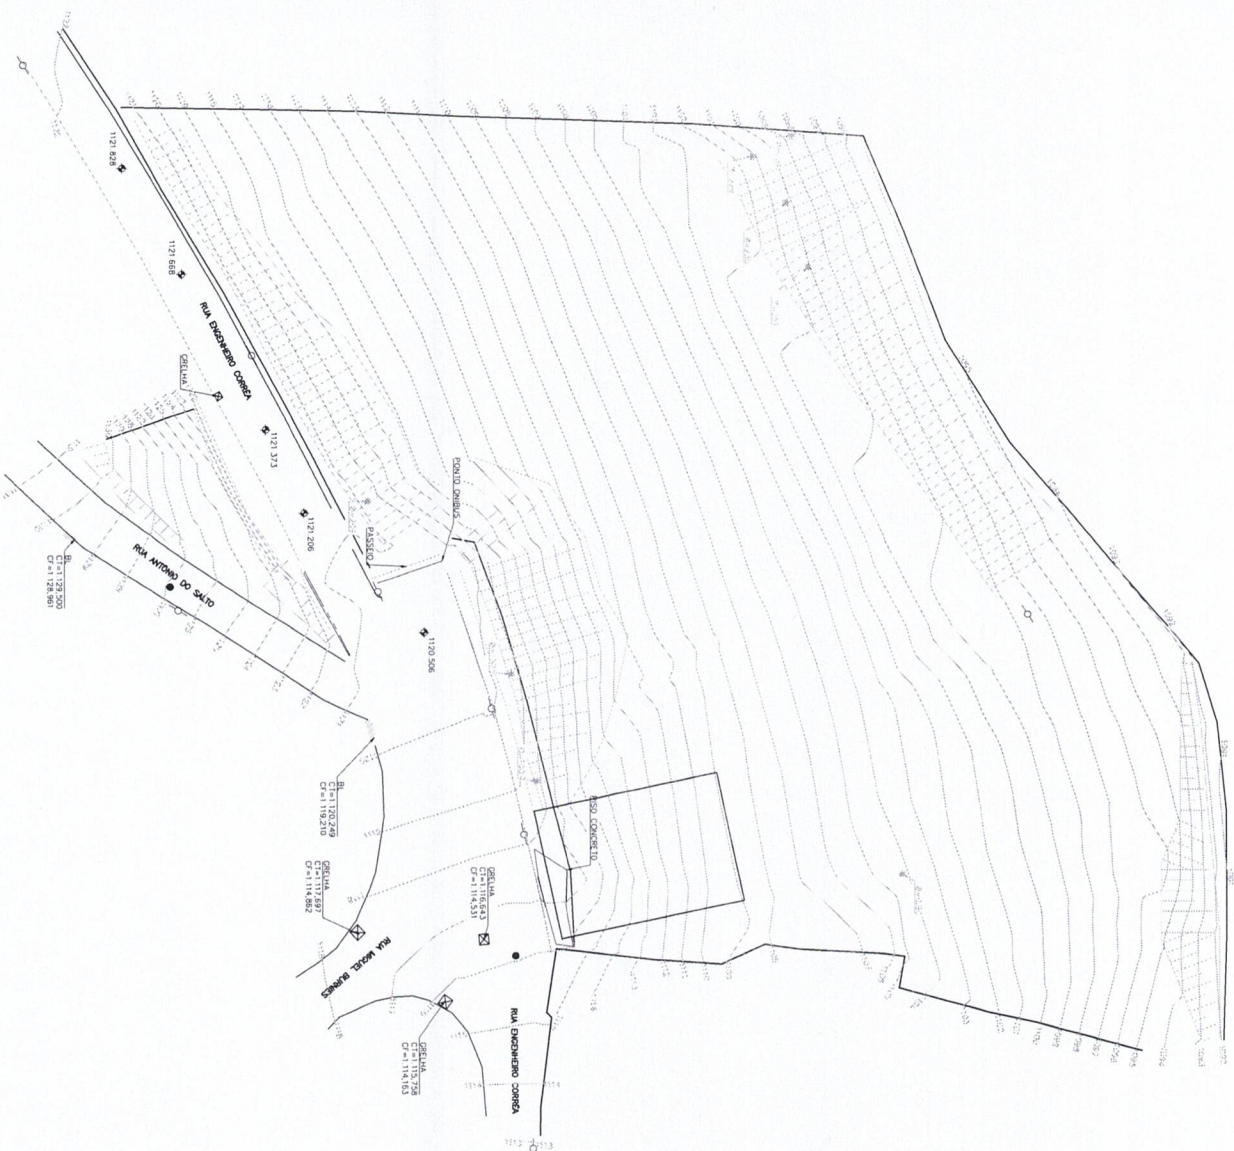

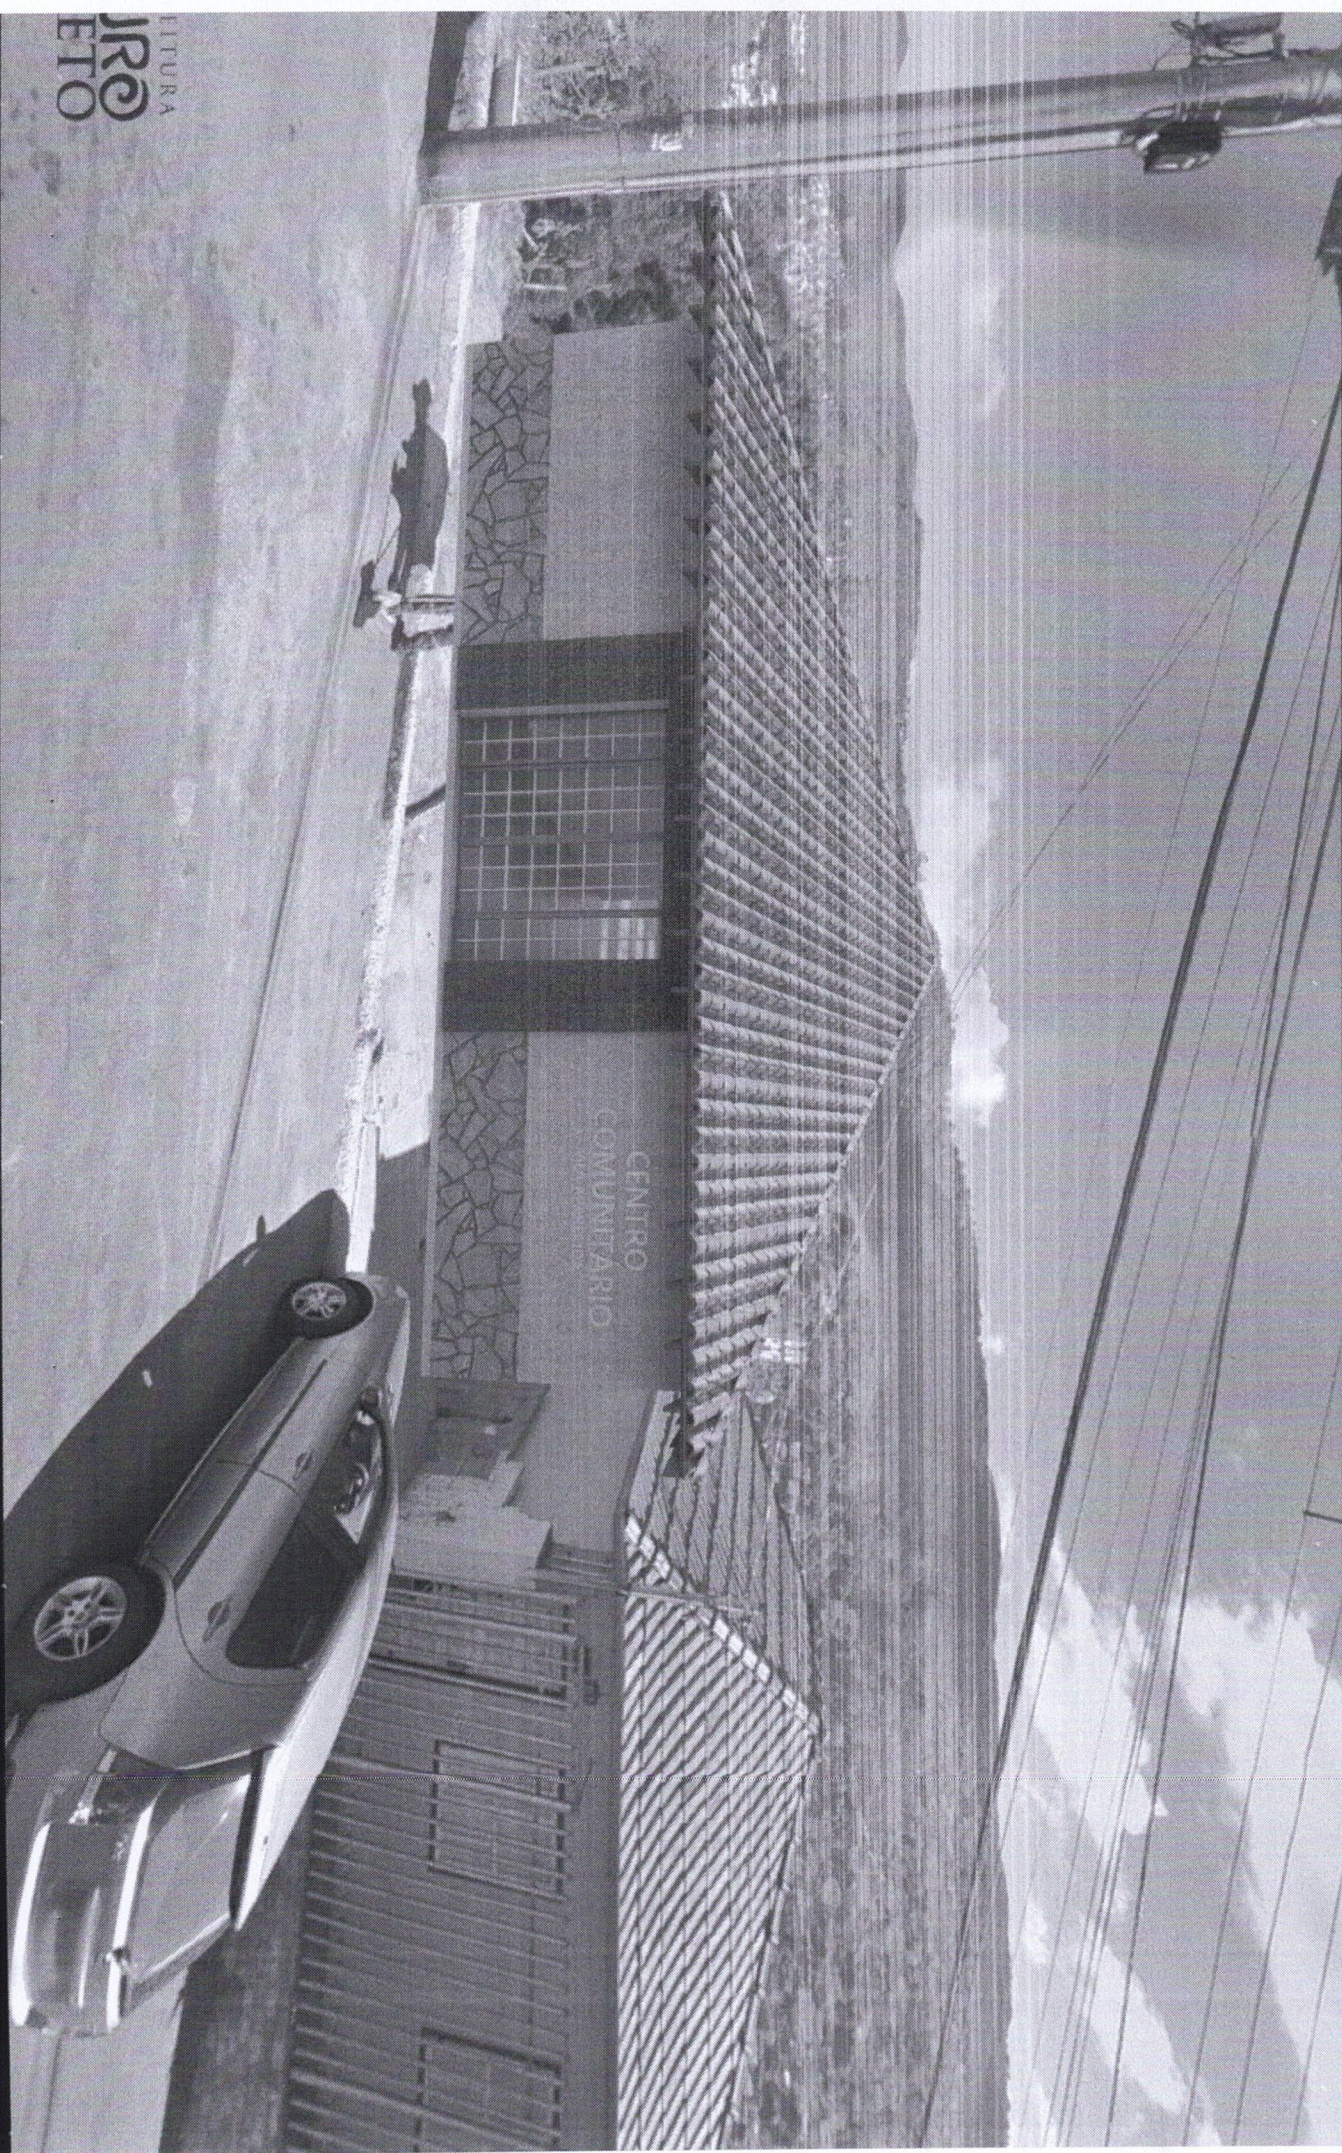



CENTRO
COMUNITARIO

CONSTRUTORA
JRO
ETO

