



Projeto de Lei nº 43/2014

“Dispõe sobre denominação de logradouro público no Campus do Morro do Cruzeiro, bairro Bauxita.”

A Câmara Municipal de Ouro Preto decreta:

Art. 1º – Fica denominado o logradouro público localizado no Campus do Morro do Cruzeiro, bairro Bauxita, a saber: como **Rua 16**.

Art. 2º – O logradouro que trata o artigo anterior encontra-se discriminado em croqui anexo, que é parte integrante desta Lei.

Art. 3º – O Poder Executivo providenciará a colocação de placa denominativa, bem como a devida comunicação à Empresa de Correios e Telégrafos, à Cemig e às concessionárias de Serviços Telefônicos.


Art. 4º – Esta Lei entra em vigor na data de sua publicação.

Art. 5º – Revogam-se as disposições em contrário.

Justificativa:

Justifica-se tal propositura, em atendimento aos moradores da citada rua. Gostaria da apreciação dos nobres colegas, para a aprovação desta Lei.

Casa de Câmara Bernardo Pereira de Vasconcellos, em 09 de setembro de 2014.

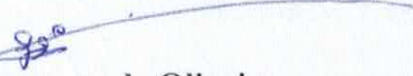
Luiz Gonzaga de Oliveira
Vereador PR

N.º 012382 - PROTOCOADO NA SECRETARIA DA C.M.P. NO DIA 05/09/2014 - 17:00





OF. PRE Nº 464, 27 de agosto de 2014.

Ilmo. Sr.

Luiz Gonzaga de Oliveira

Vereador na Cidade de Ouro Preto/MG

Prezado Vereador,

Vimos por meio deste, solicitar a V.S^a a nomeação da rua criada pelo Decreto nº 2820 de dezembro de 2011, no Campus do Morro do Cruzeiro, com o nome de Rua 16, devido ao fato de todas as ruas do Campus serem nomeadas com números de 1 a 15.

Segue, em anexo a este pedido, abaixo assinado, que a expressa a vontade dos moradores que serão atendidos pela rua em questão.

Sem mais para o momento, despedimo-nos renovando protestos de estima e consideração.

Atenciosamente,

Arq. Edmundo Dantas Gonçalves
Prefeito do Campus Universitário
PRECAM/UFOP

N.º 012347 - PROTOCOLADO NA SECRETARIA DA CAMP NO DIA 02/09/2014 - 15:10

Abaixo Assinado



Nós, abaixo assinados, vimos expressar nossa concordância com a nomeação de "Rua 16" da rua criada pelo Decreto 2820 de dezembro/2011.

Nome	RG	Assinatura
Alex Paulo Tadeu Vieira	46.154.770-3	
João Lucas Monteiro Joana Sousa Lima	MG-15.795.891	Joana M.
Joana Sousa Lima	025256972003-4	Joana S. Lima
Rachel Campos Carneiro	MG-13.921.350	Rachel E. Carneiro
Ana Carolina Braga	MG-182.137.29	Ana Carolina Braga
Patrícia C. Aguiar Faro	46634685-2	Patrícia Faro
Marina S.A.M. Costa	MG-9.039.419	Marina Mariana da Costa
Matheus S. Vêlo	045.994.095-37	Matheus S. Vêlo
Larousse Soares Magalhães	107.740.916-81	Larousse Magalhães
Elson Beirão M. de Barros	MG-12.901.050	Elson Beirão
Mirina Pereira Galvão	MG-16.026.420	Mirina Pereira Galvão
Jenifer Ribeiro Martins	CPF: 100.222.656-27	Jenifer Ribeiro Martins
Pedro Augusto Fossa	MG-17.488-710	
Flávia Ape Leandro	MG-17.418.415	
Luigi Cristina Oliveira	MG-16.018.250	Luigi Cristina Oliveira
Vinicius Vasconcelos de Oliveira	MG-11.636.742	Vinicius Vasconcelos
Mozza Letue Hangan	12.572.479	
Thaiana Venturoso Peixoto	0395526265	Thaiana Venturoso
Kamila da Almeida Silva	MG-17.383.413	
Diego F. Assis de Miranda	MG-13.789.089	
Phillip C. Sadula	MG-13.965.974	Phillip C. Sadula
Victor M. Valentin	MG-15962020	Victor M. Valentin
Jan Paulo Vasconcelos Costa	MG-11461413	
Douglas Barcellos de Oliveira	2.205.257-ES	
Charminda Pastore	MG-19.805.744	
Flavio Roberto Silva	17.097-244	
Luiza Mendes	39290434-2	Luiza Mendes
Adri Oliveira P. Brasil	MG-16.757.477	Adri Oliveira
Marcelo P. Sousa Araújo	MG-10.137.233	Marcelo
Marina Luiza	MG-18.303.139	Marina Luiza C. Teixeira
Helena Guler	43.630.879-1	M. Guler
Carmem Lúcia Guedes de Rocha	58.164.812-2	Carmem Rocha

Abaixo Assinado




Nós, abaixo assinados, vimos expressar nossa concordância com a nomeação de "Rua 16" da rua criada pelo Decreto 2820 de dezembro/2011.

Nome	RG	Assinatura
Natasha Lucarenski	35 977011-3	Natasha Lucarenski
Camilo Vinícius C. Gomes	MG 13734546	Camilo Vinícius C. Gomes
Succu Brayeres de Mates	2.444.413	Succu
Eduardo Apense Dias	MG-19357876	Eduardo Apense Dias
Jan Caio Moutinho Medeiros	14200920-22	Jan Caio M. Medeiros
Vitor dos Santos Silva	49 109 625-2	Vitor dos Santos Silva
William Vinícius de Sousa	MG 17.027.468	William Vinícius de Sousa
Fábio Júlio D. Jucá	10216169	Fábio Jucá
Gabriella B. Sariani	ES 2136569	Gabriella B. Sariani
Pedro Henrique Rocha	MG-16.903.477	Pedro Rocha
Guilherme B. Rodrigues	1466795808	Guilherme B. Rodrigues
Pedro Rabelo de Mesquita Neto	MG-17.129.417	Pedro R. de Mesquita Neto
Pamila Niama de Sousa	MG. 17.899.254	Pamila Niama de Sousa
LEONARDO NUNO COELHO	4892288 98-00	Leonardo Nuno Coelho
Édiles Silveira Marques	MG-16.449.821	Édiles Marques
Lúcia Fernandes de M. Moura	MG-15.121.283	Lúcia Fernandes
Patrícia Vieira Moreira	MG-14.525.279	Patrícia Moreira
Sis Fátima Freitas	1644432	Sis Fátima Freitas
Andamí Cavalcanli do Maximino	4319519-60	Andamí Cavalcanli do Maximino
Ara Luiza Machado	MG 11.606.801	Ara Luiza Machado
Mariana Neres	MG. 17.894.597	Mariana Neres
Maíque Strogueff	35.466.733-6	Maíque Strogueff
Natally Almida Augusto	41.786.803-2	Natally
Aline Deyse Okyawa	44 230 419-5(sp)	Aline Deyse
Mathews Cardoso Medeiros	14.362.816	Mathews Cardoso
Ruiz Mascari Brochado	MG-12.018.792	Ruiz Mascari Brochado
Cláudio Aparecido Beto	43.313 479-3	Cláudio Aparecido Beto
Laura Cristina B. Chagas	MG-17.659.050	Laura Cristina B. Chagas
Raizane A. M. Barreto	MG 8909642	Raizane Barreto
Henrique de Assis Bertachini	371.714.578-93	Henrique de Assis Bertachini
Renata Nunes	MG 17 082 288	Renata Nunes
Gabriel Fene S. Viniz	MG 13.136.371	Gabriel Fene S. Viniz



104

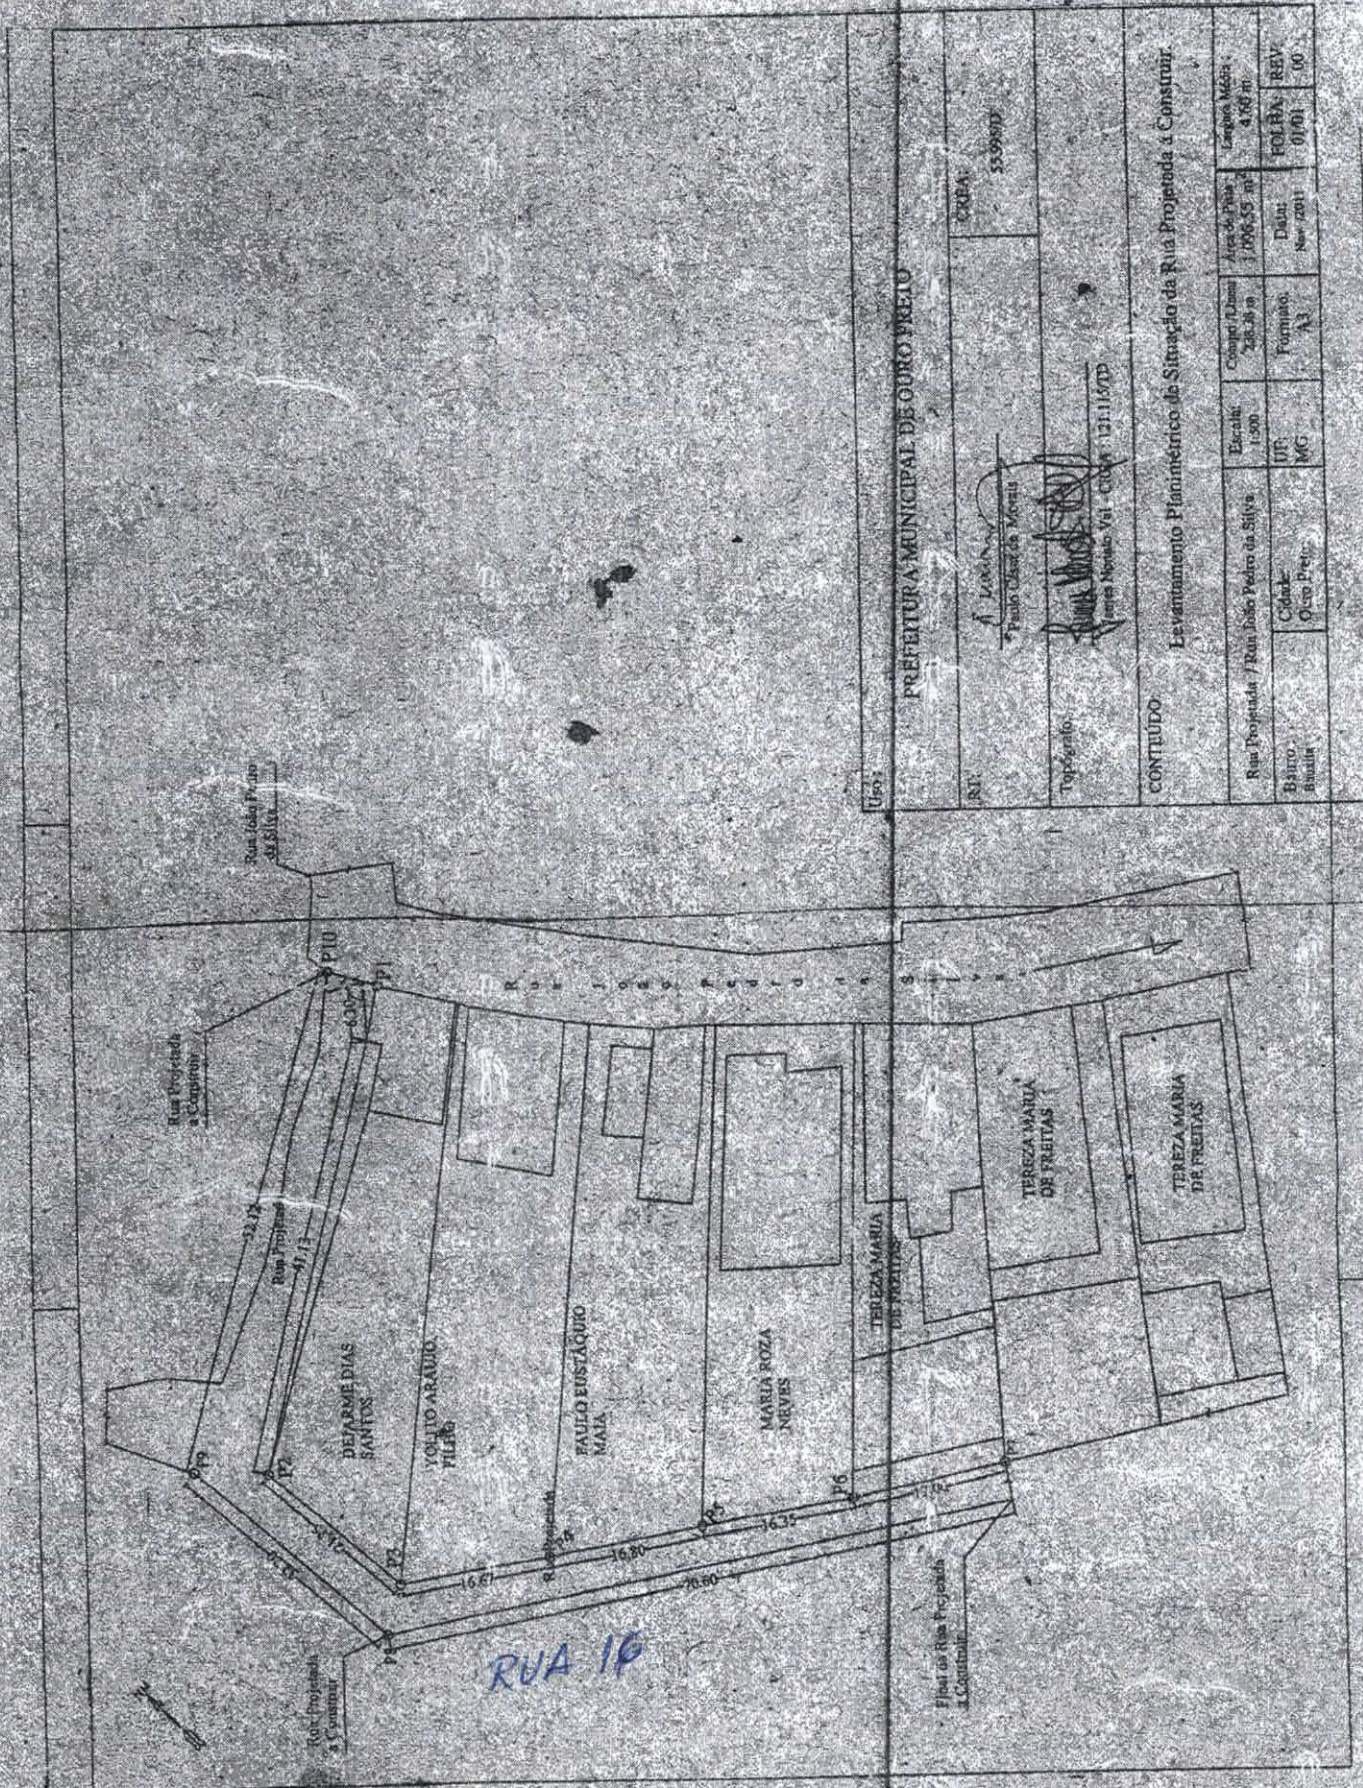

PREFEITURA MUNICIPAL DE OURO PRETO

CRBA: 55.998/D

Topógrafo:
 Paulo Oliveira Martins
 Rua Neves, Val - CRBA: 131.116/D

CONTÉUDO: Levantamento Planimétrico de Situação da Rua Projetada a Construir.

Rua Projetada / Rua João Pedro da Silva	Escala: 1:500	Comprimento: 23,25 m	Área da Rua: 1.098,55 m ²	Legenda Média: 4,60 m
Cidade: Ouro Preto	UF: MG	Formas: A3	Data: Nov/2011	FOLHA: REV 01/01 - 00
Bairro: Buzina				