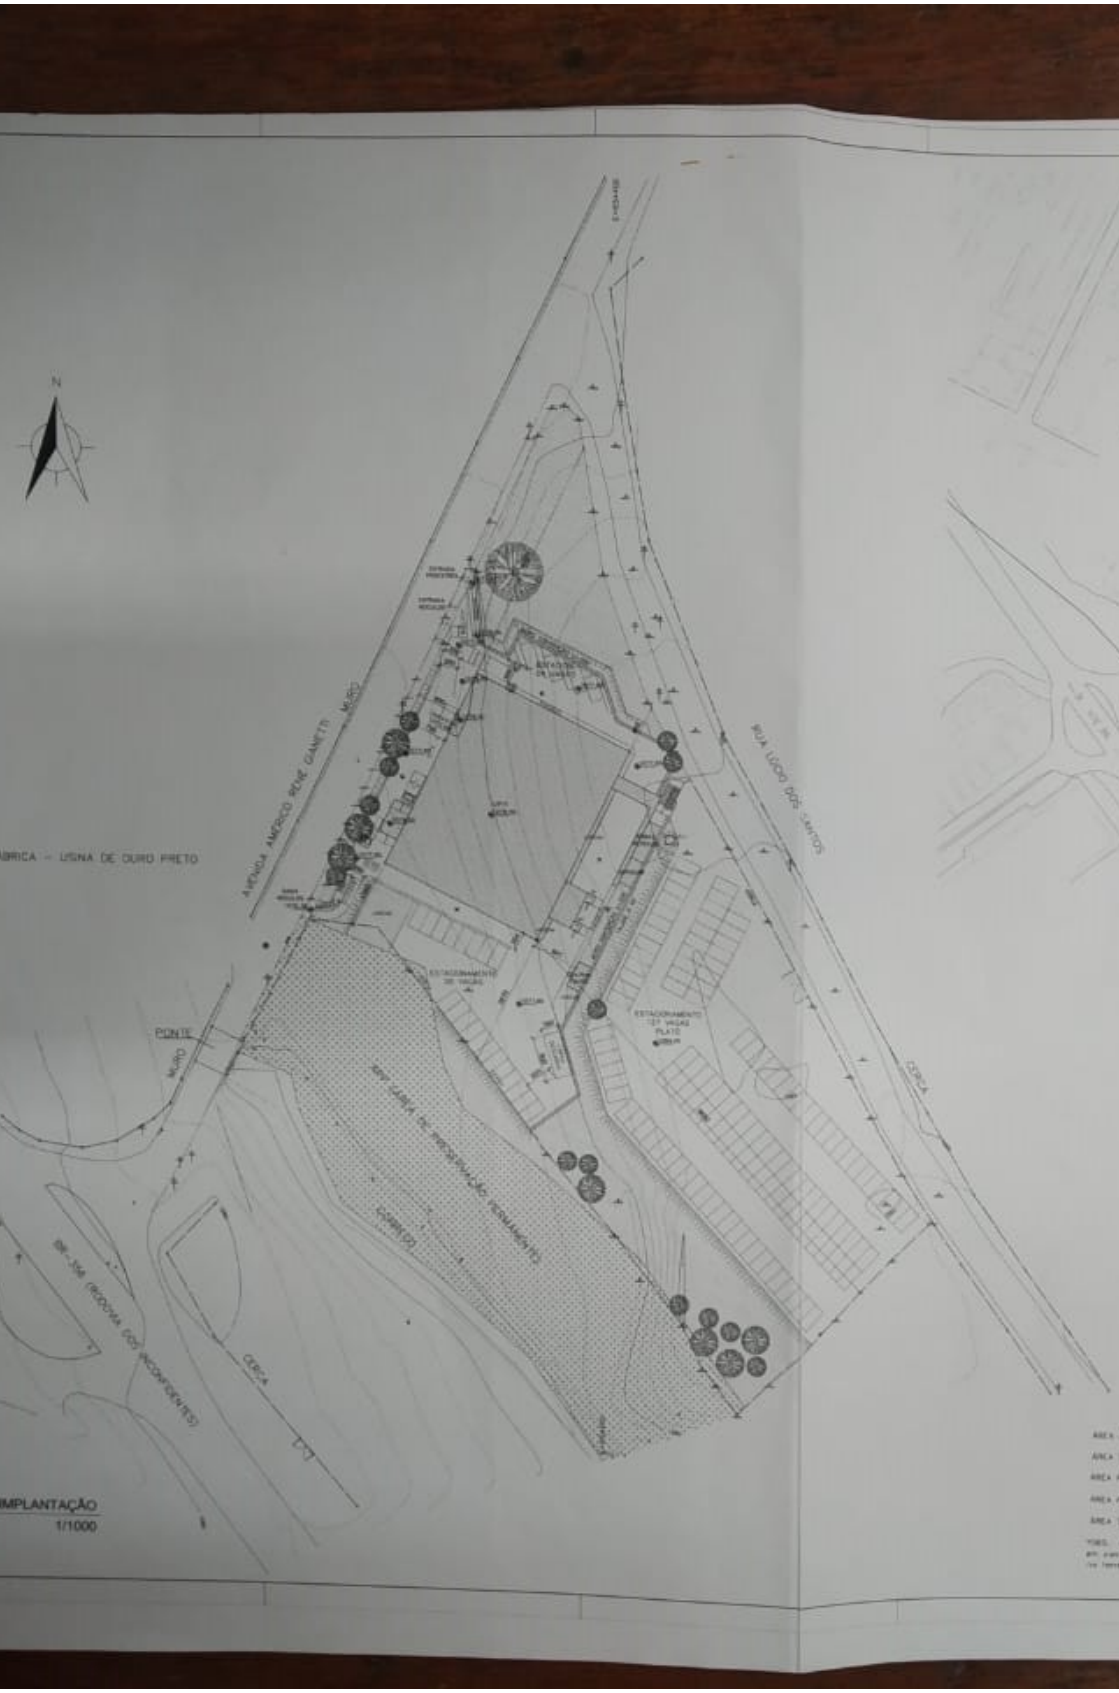

PREFEITURA MUN

PROJETO APROVADO PELA PMOP EM CONFORMIDADE COM OS PARÂMETROS ESTABELECIDOS NA LEGISLAÇÃO VIGENTE
DATA DA APROVAÇÃO:
RESPONSÁVEL PELA ANÁLISE

ÁREA DO LOTE DE ACORDO COM O REGISTRO DE IMÓVEIS

PROJETO EM APROVAÇÃO

EDIFICAÇÕES

ÁREA A DEMOLIR		COEFICIENTE DE APROVEITAMENTO
ÁREA A CONSTRUIR	1.588,84m²	TAXA DE OCUPAÇÃO
ÁREA TOTAL CONSTRUÍDA		TAXA DE PERMEABILIDADE
ÁREA DE PROJEÇÃO	1.588,84m²	Nº DE UNIDADES RESIDENCIAIS
NÚMERO DE PAVIMENTOS		Nº DE UNIDADES NÃO RESIDENCIAIS

LOTE

ENDEREÇO: AVENIDA AMÉRICO RENÉ GIANETTI
BAIRRO: SUPERAGUI - OURO PRETO - MG

REQUERIDO: ESTADO DE MINAS GERAIS - SECRETARIA DE ESTADO DE CULTURA E TURISMO

PMOP (IPHAN anterior) - REQUERIDO (Sec. Cult. Turismo)

REQUERIDO QUE A APROVAÇÃO DO PROJETO NÃO ISENTA A PROPRIEDADE DE OBTER NA PREFEITURA DO MUNICÍPIO DE OURO PRETO TODAS AS LICENÇAS NECESSÁRIAS À EXECUÇÃO DA OBRA

RESPONSÁVEL TÉCNICO

PREFEITURA MUNICIPAL DE OURO PRETO

PROJETO

ESCALA: 1/1000

PROJETO ARQUITETÔNICO
APROVAÇÃO INICIAL

DESENHO:

IMPLANTAÇÃO, SITUAÇÃO, QUADRO

Nº DE PROJETO

Nº DE DESENHO

ÁREA CONSTRUÍDA: 1.588,84m²
ÁREA DE PROJEÇÃO: 1.588,84m²
ÁREA PERMEÁVEL: 8.313,56m²
ÁREA PAVIMENTADA: 2.097,60m²
ÁREA TOTAL DO TERRENO: 12.000m²

OBS.: A área permeável foi considerada levando-se em conta o estacionamento especial que será gramado ou terreno natural.