


LEGENDA

- 1. Área de Serviço
- 2. Bar
- 3. Copa
- 4. Informações Turísticas
- 5. Depósito
- 6. Guarda-Valises
- 7. Banheiro
- 8. Banheiro Masculino
- 9. Banheiro Feminino
- 10. Banheiro Infantil
QUADRO DE ESQUADRIAS

ESQUADRIAS	TIPO	MATERIAL
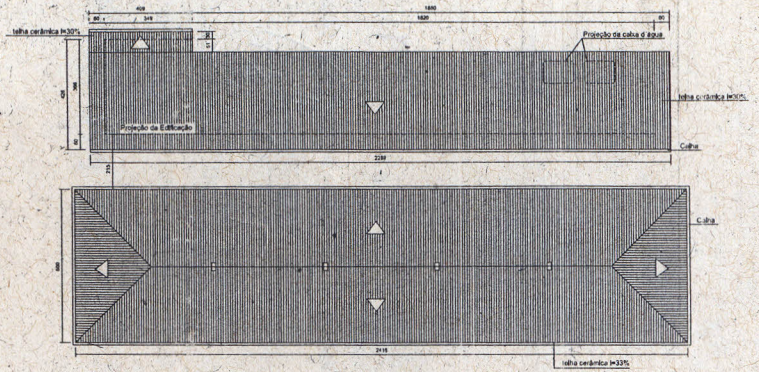


Planta Geral
ESCALA 1/75
area=152,07m²

Planta de Cobertura
ESCALA 1/100

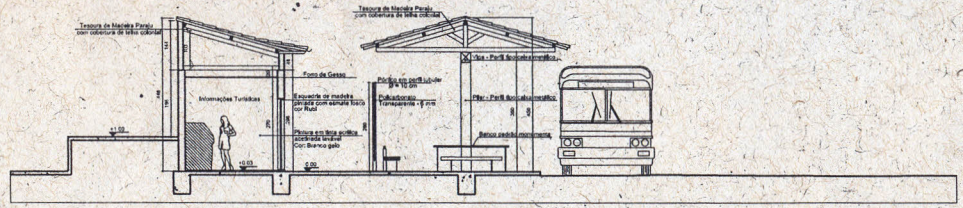

Corte AA
ESCALA 1/75

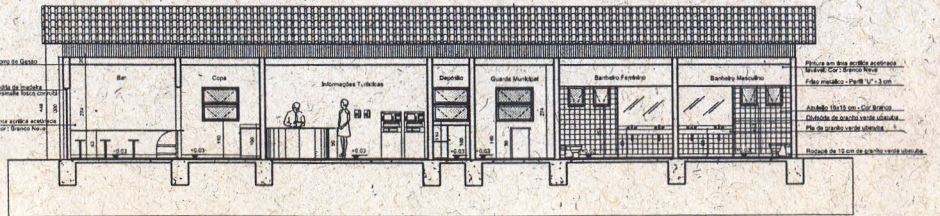

Corte BB
ESCALA 1/75



uso da prefeitura/plan

PROJETO ARQUITETÔNICO - PRAÇA DA ESTAÇÃO

RESPONSABILIDADE TÉCNICA:

Ben-Silva Ataléia - Arquiteto Urbanista - CREA 93950/1

Brasil José Vargas Jr - Arquiteto Urbanista - CREA 8411/0/09

Bruno Trogas Colares - Arquiteto Urbanista - CREA 07.50353/0

PROPRIETÁRIO:

Prefeitura Municipal de Ouro Preto

TÍTULO: REFORMA

ZONA: ZPE

USO: Institucional

DETALHE: Planta Geral, Cortes e Cobertura

DATA: 04.04.2018

FOLHA: 03/04

Nº DO DESENHO: /

ARGUVO: /

Nº DO PROCESSO: /

QUÊ: PRETO

NUMERAÇÃO FORNECIDA (LOGRADOURO): /

DATA DA AP. INTERIOR: /